


погружной  
школа

Лит А подвал  
 $H=2,60$

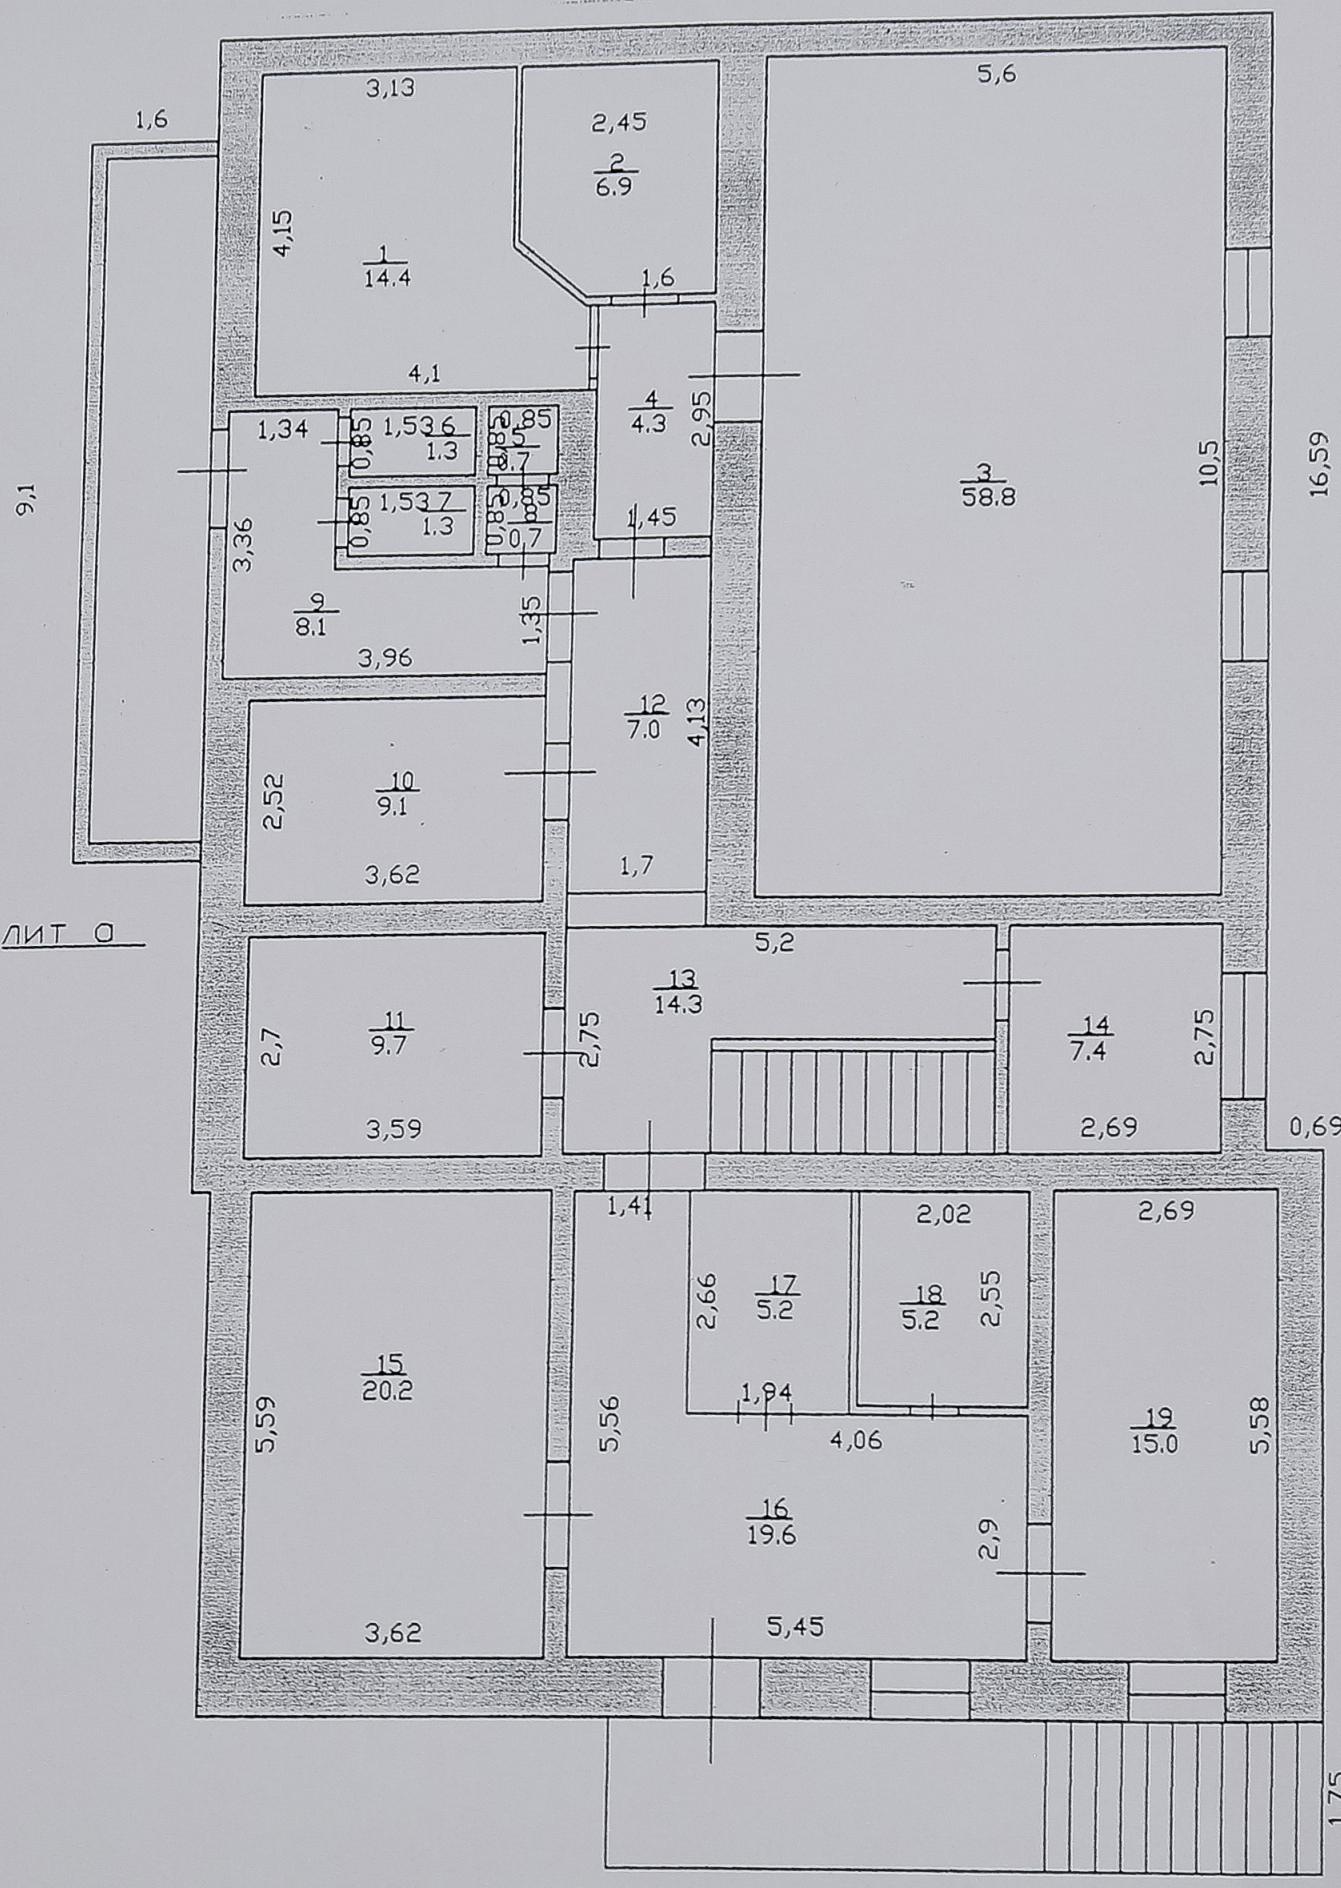


Лит А  
Одноэтажный  
проверка нач. класса

Досбоеев Т.Т.

Лит А 2-этаж

A CTOE

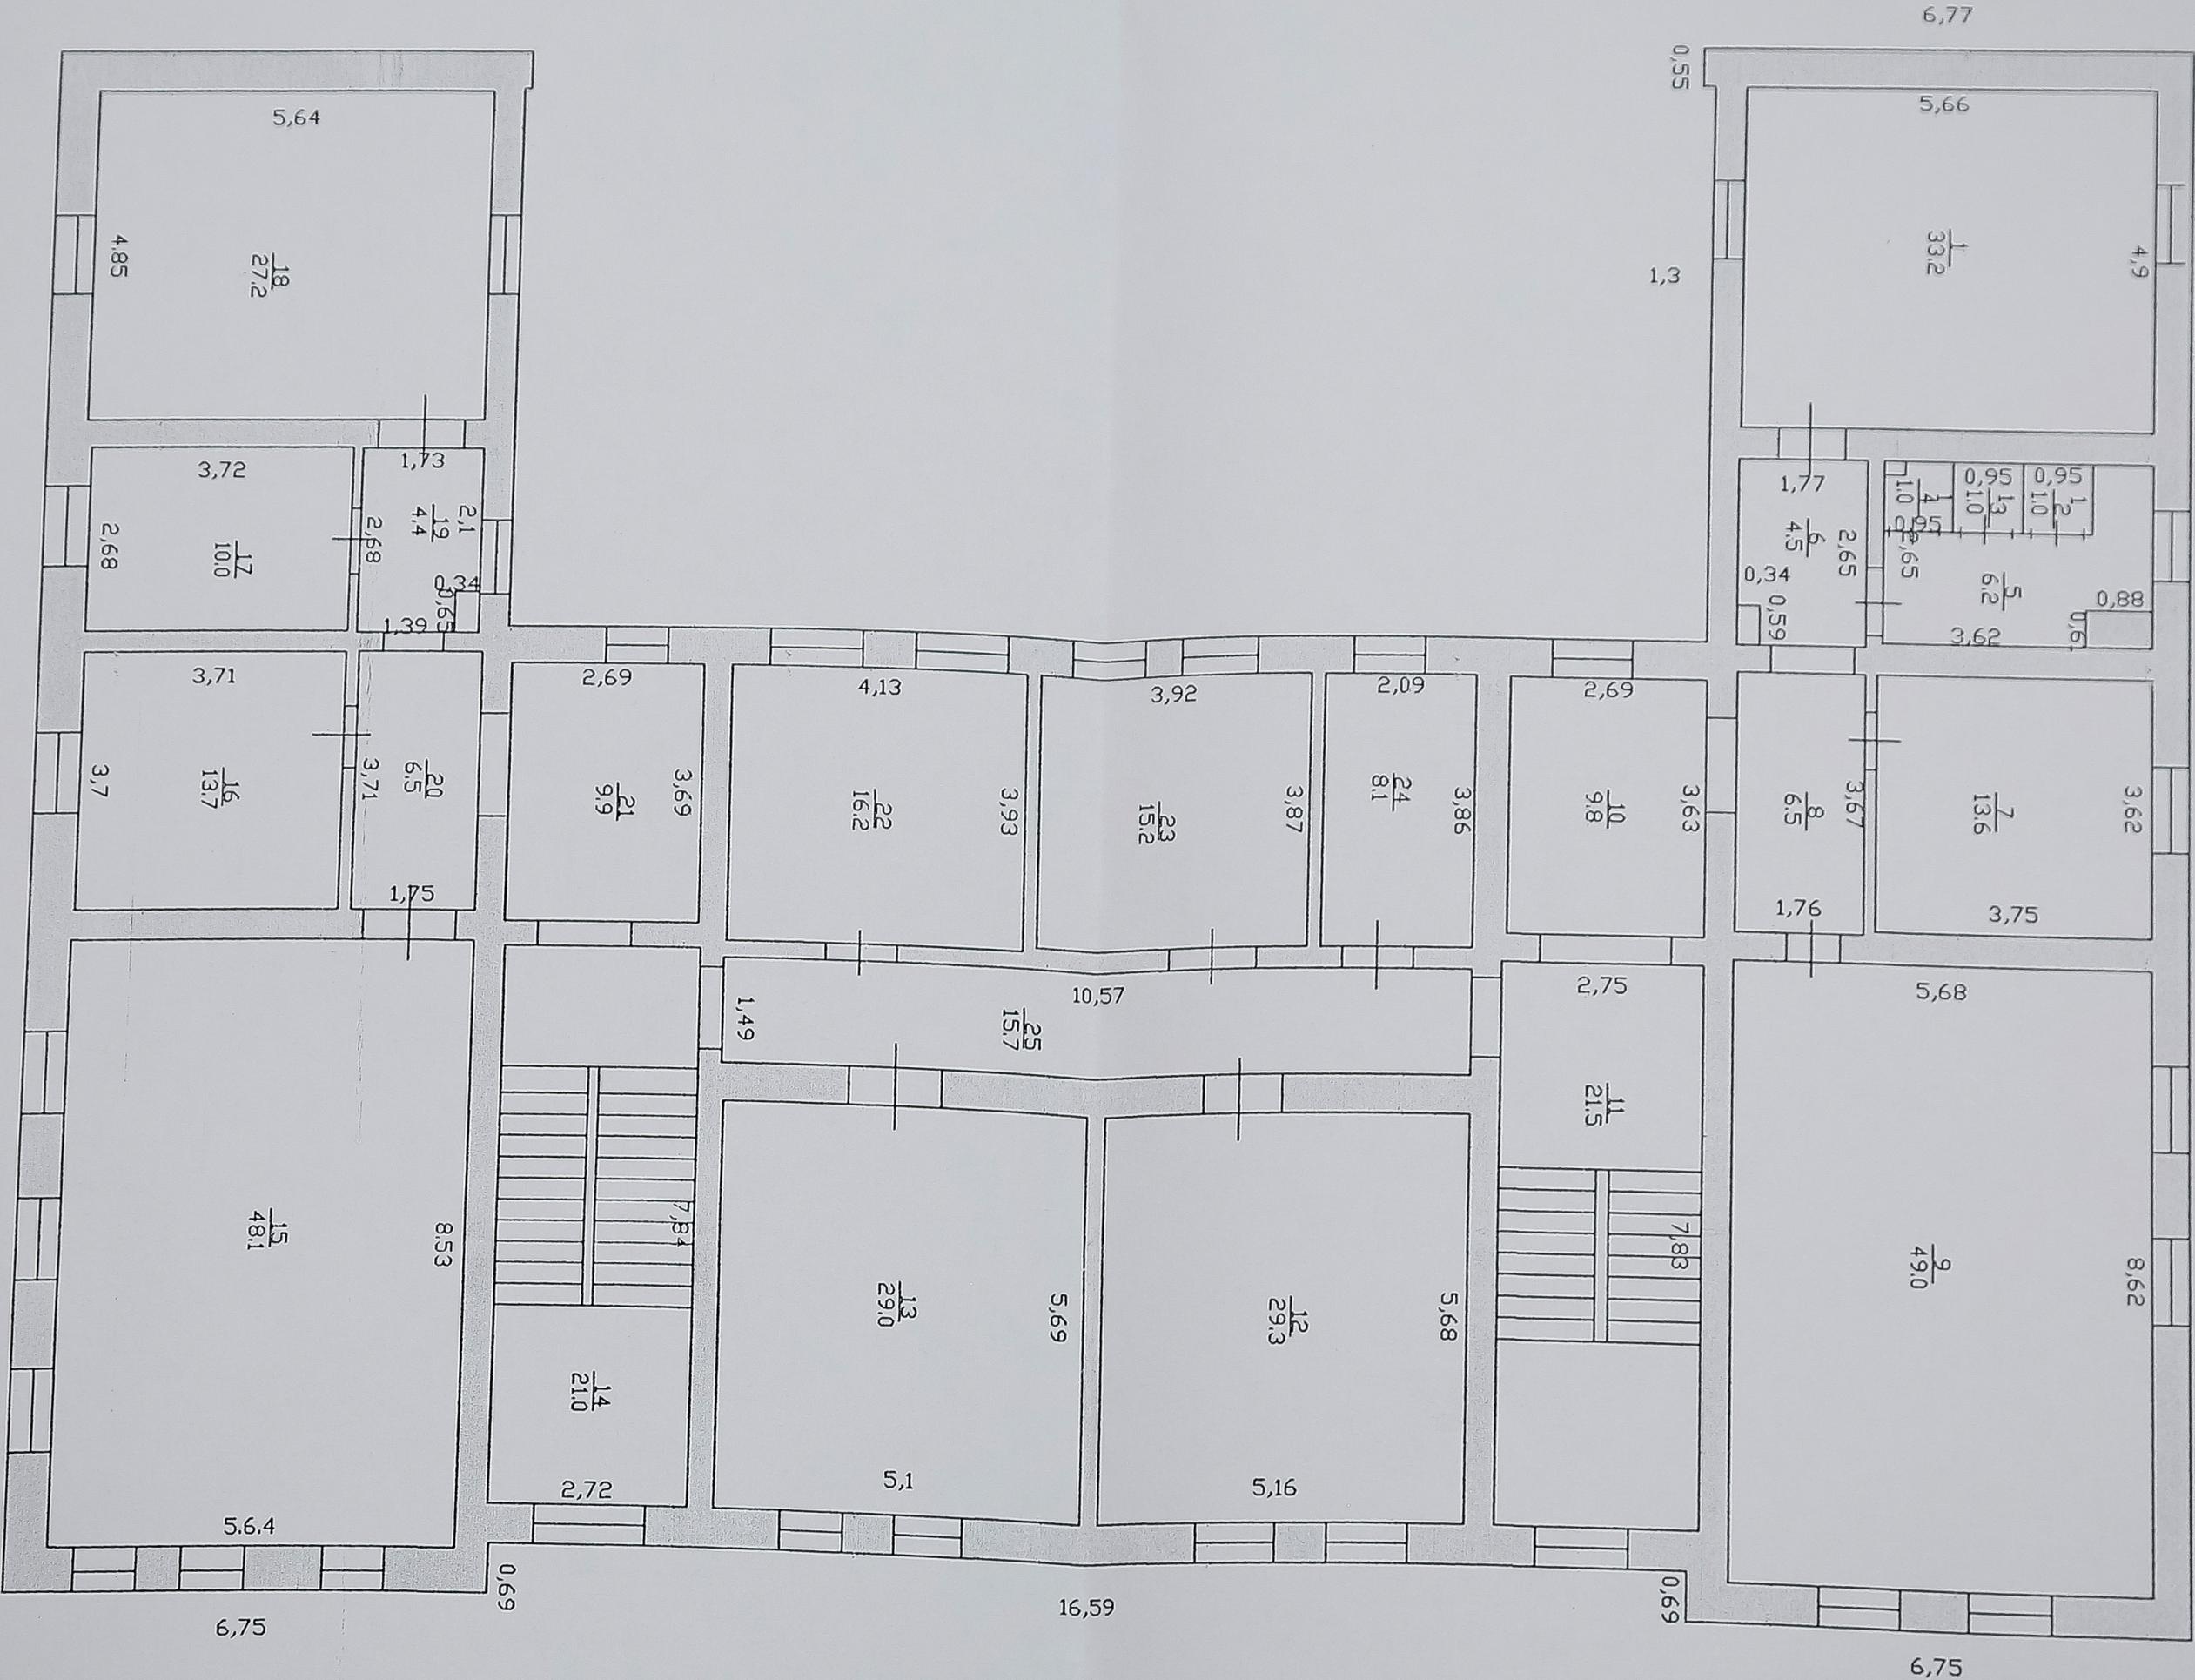

Лит А 1-ЭТАЖ  
Н=3,45

A 1-3

